

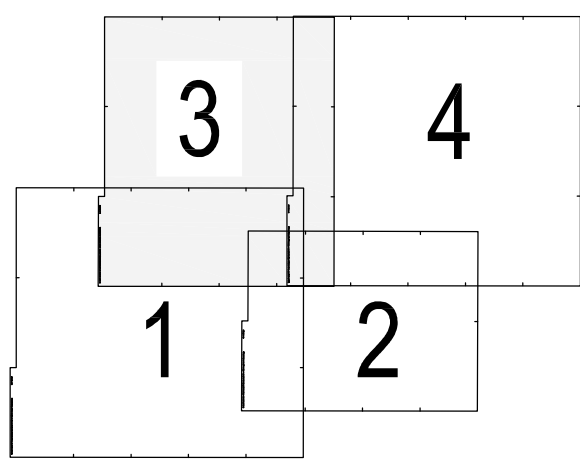


# Zeichnerische Darstellung

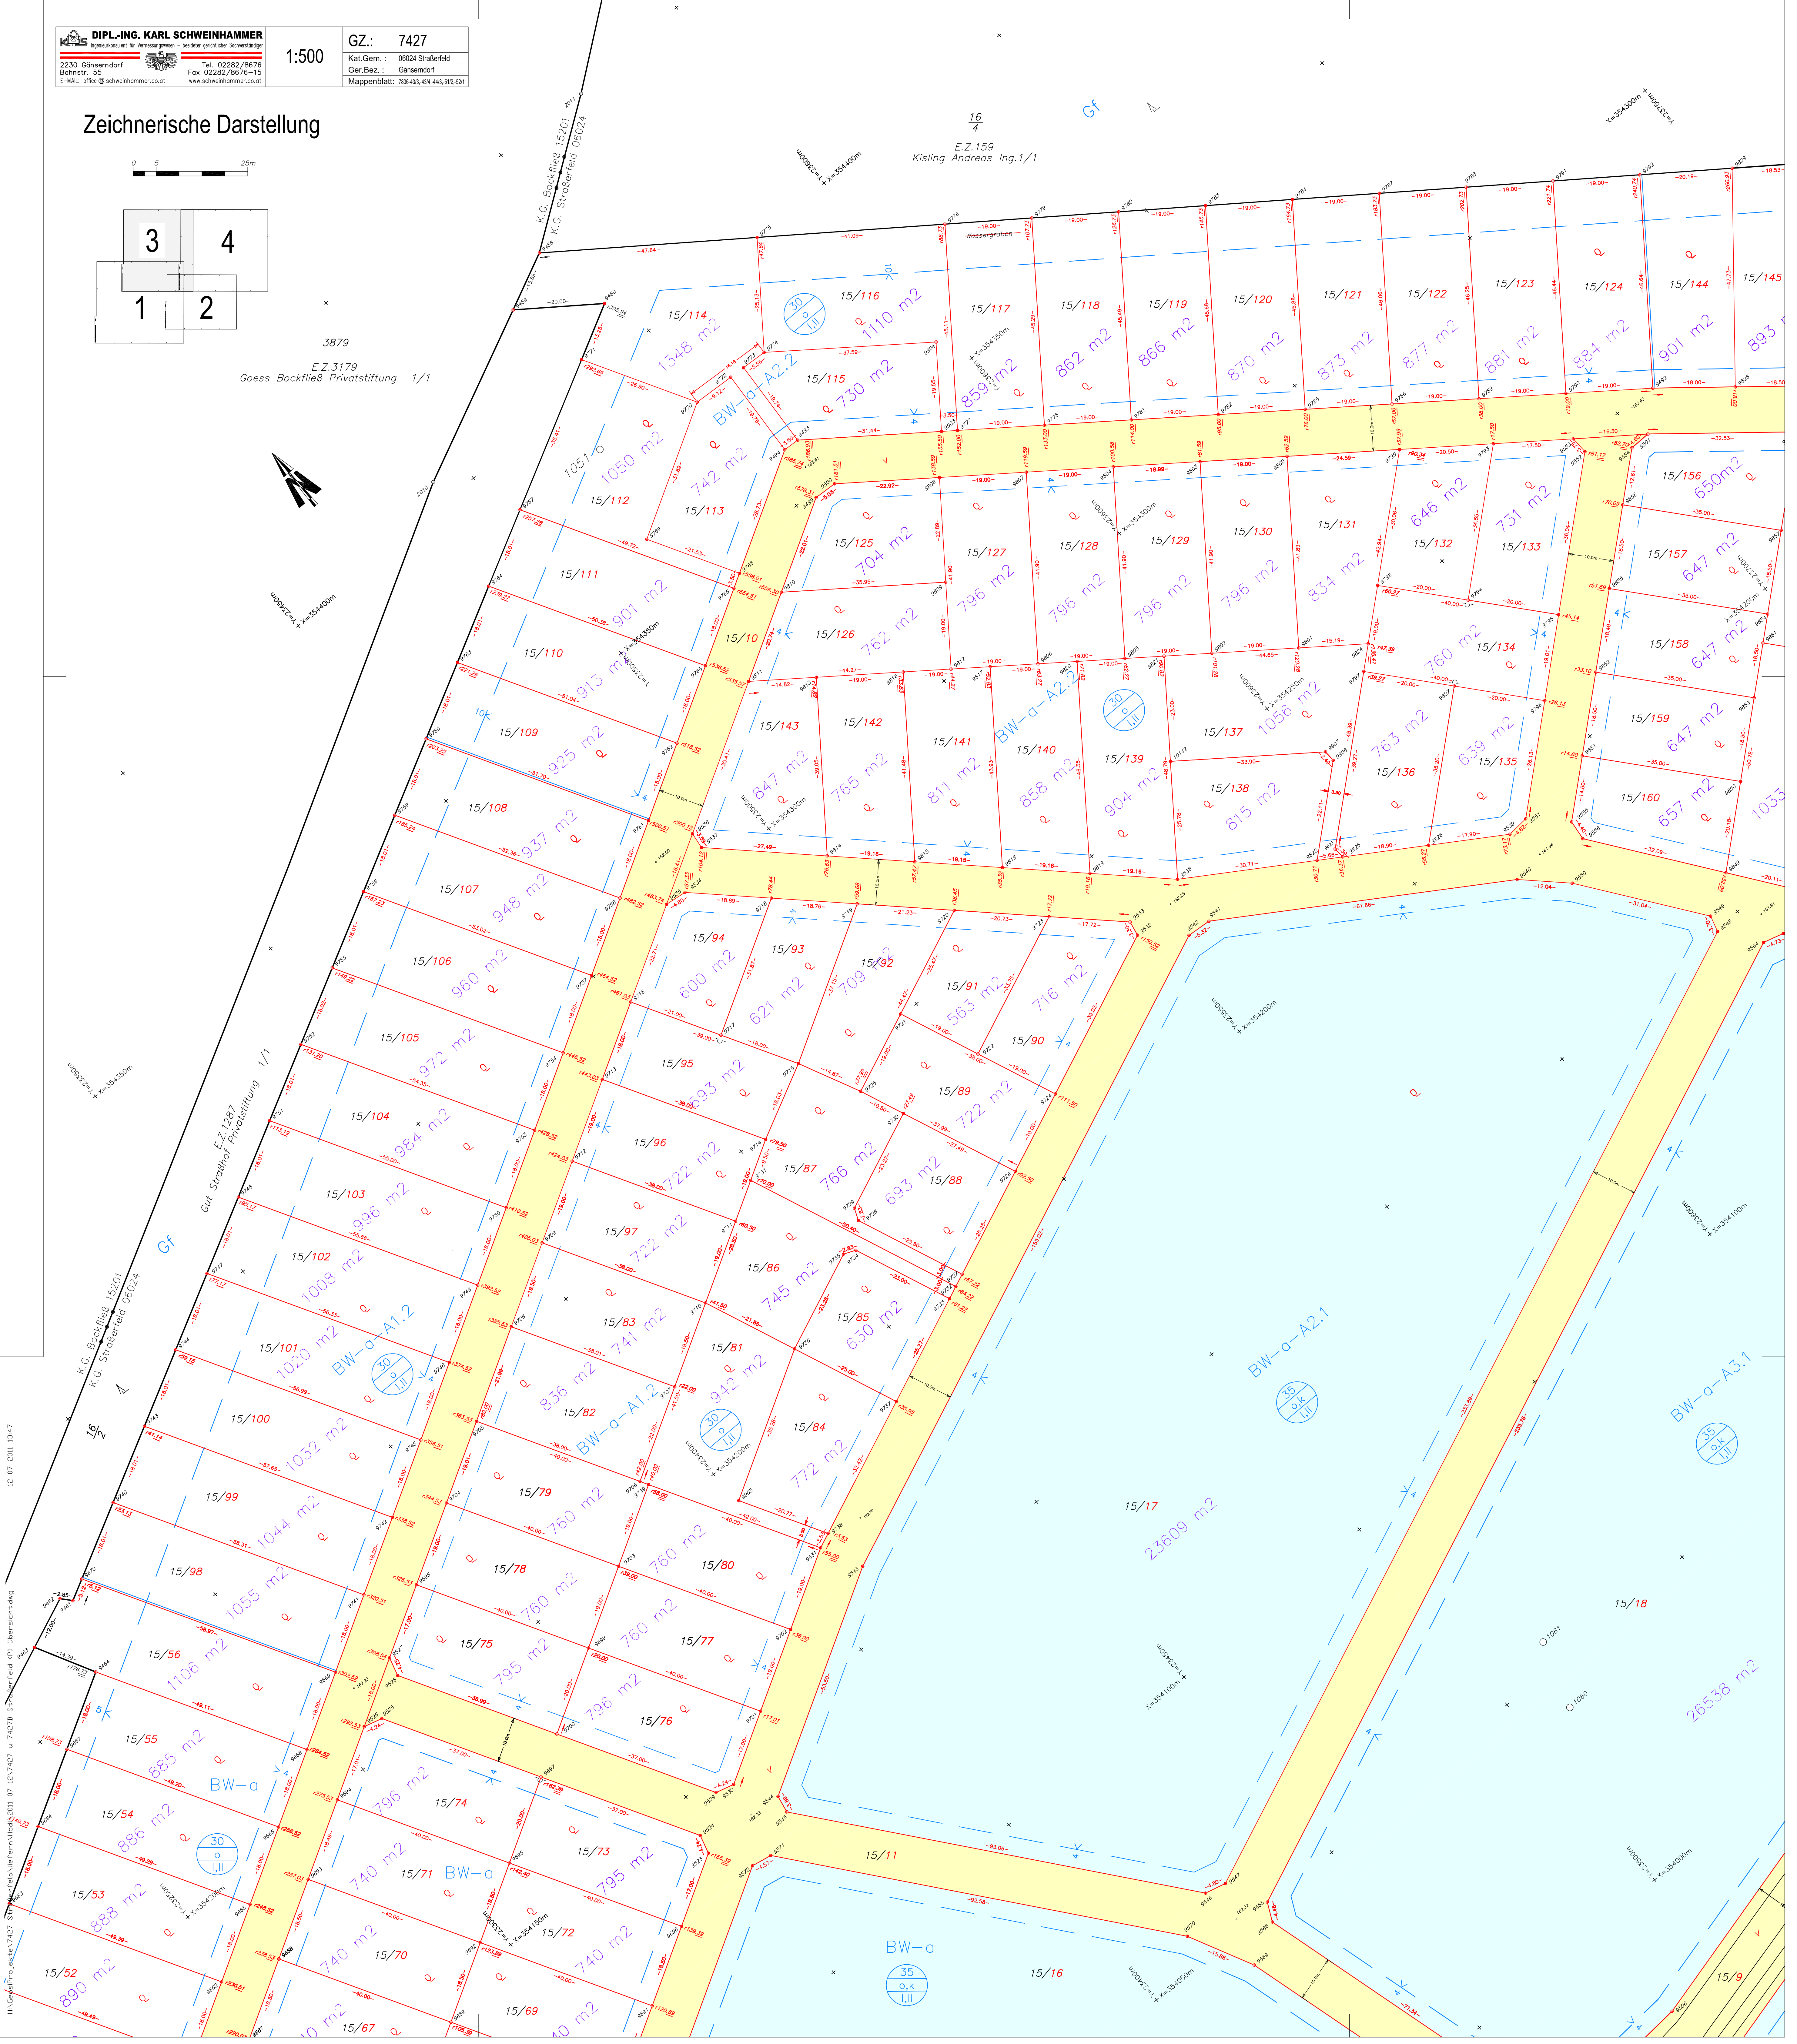

3879  
E.Z.3179  
Goess Bockfließ Privatstiftung 1/1

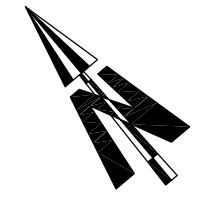

12.07.2011-10:47

H:\user\projekte\7427 STP\rechner\fernvision\3011\_07\_12\7427 u 7427B STP\Strasserfeld GP\_Uebersicht.dwg